

Département de la HAUTE-SAVOIE  
Commune de SERRAVAL

Section 4 - Feuille n°1  
Lieu-dit : "LA PERRIERE EST"  
Parcelle n° 292


Propriété de  
Madame BLAMPEY Marie-Claire

**PLAN D'ALIGNEMENT**

Planimétrie et Altimétrie en Systèmes INDEPENDANTS

ECHELLE : 1/250

Plan dressé par la SARL "A.R.GEO JAMEN FOUGEROUSSE Géomètres-Experts"  
Date du relevé : 24 septembre 2011 - Dossier : 22487-08-2011

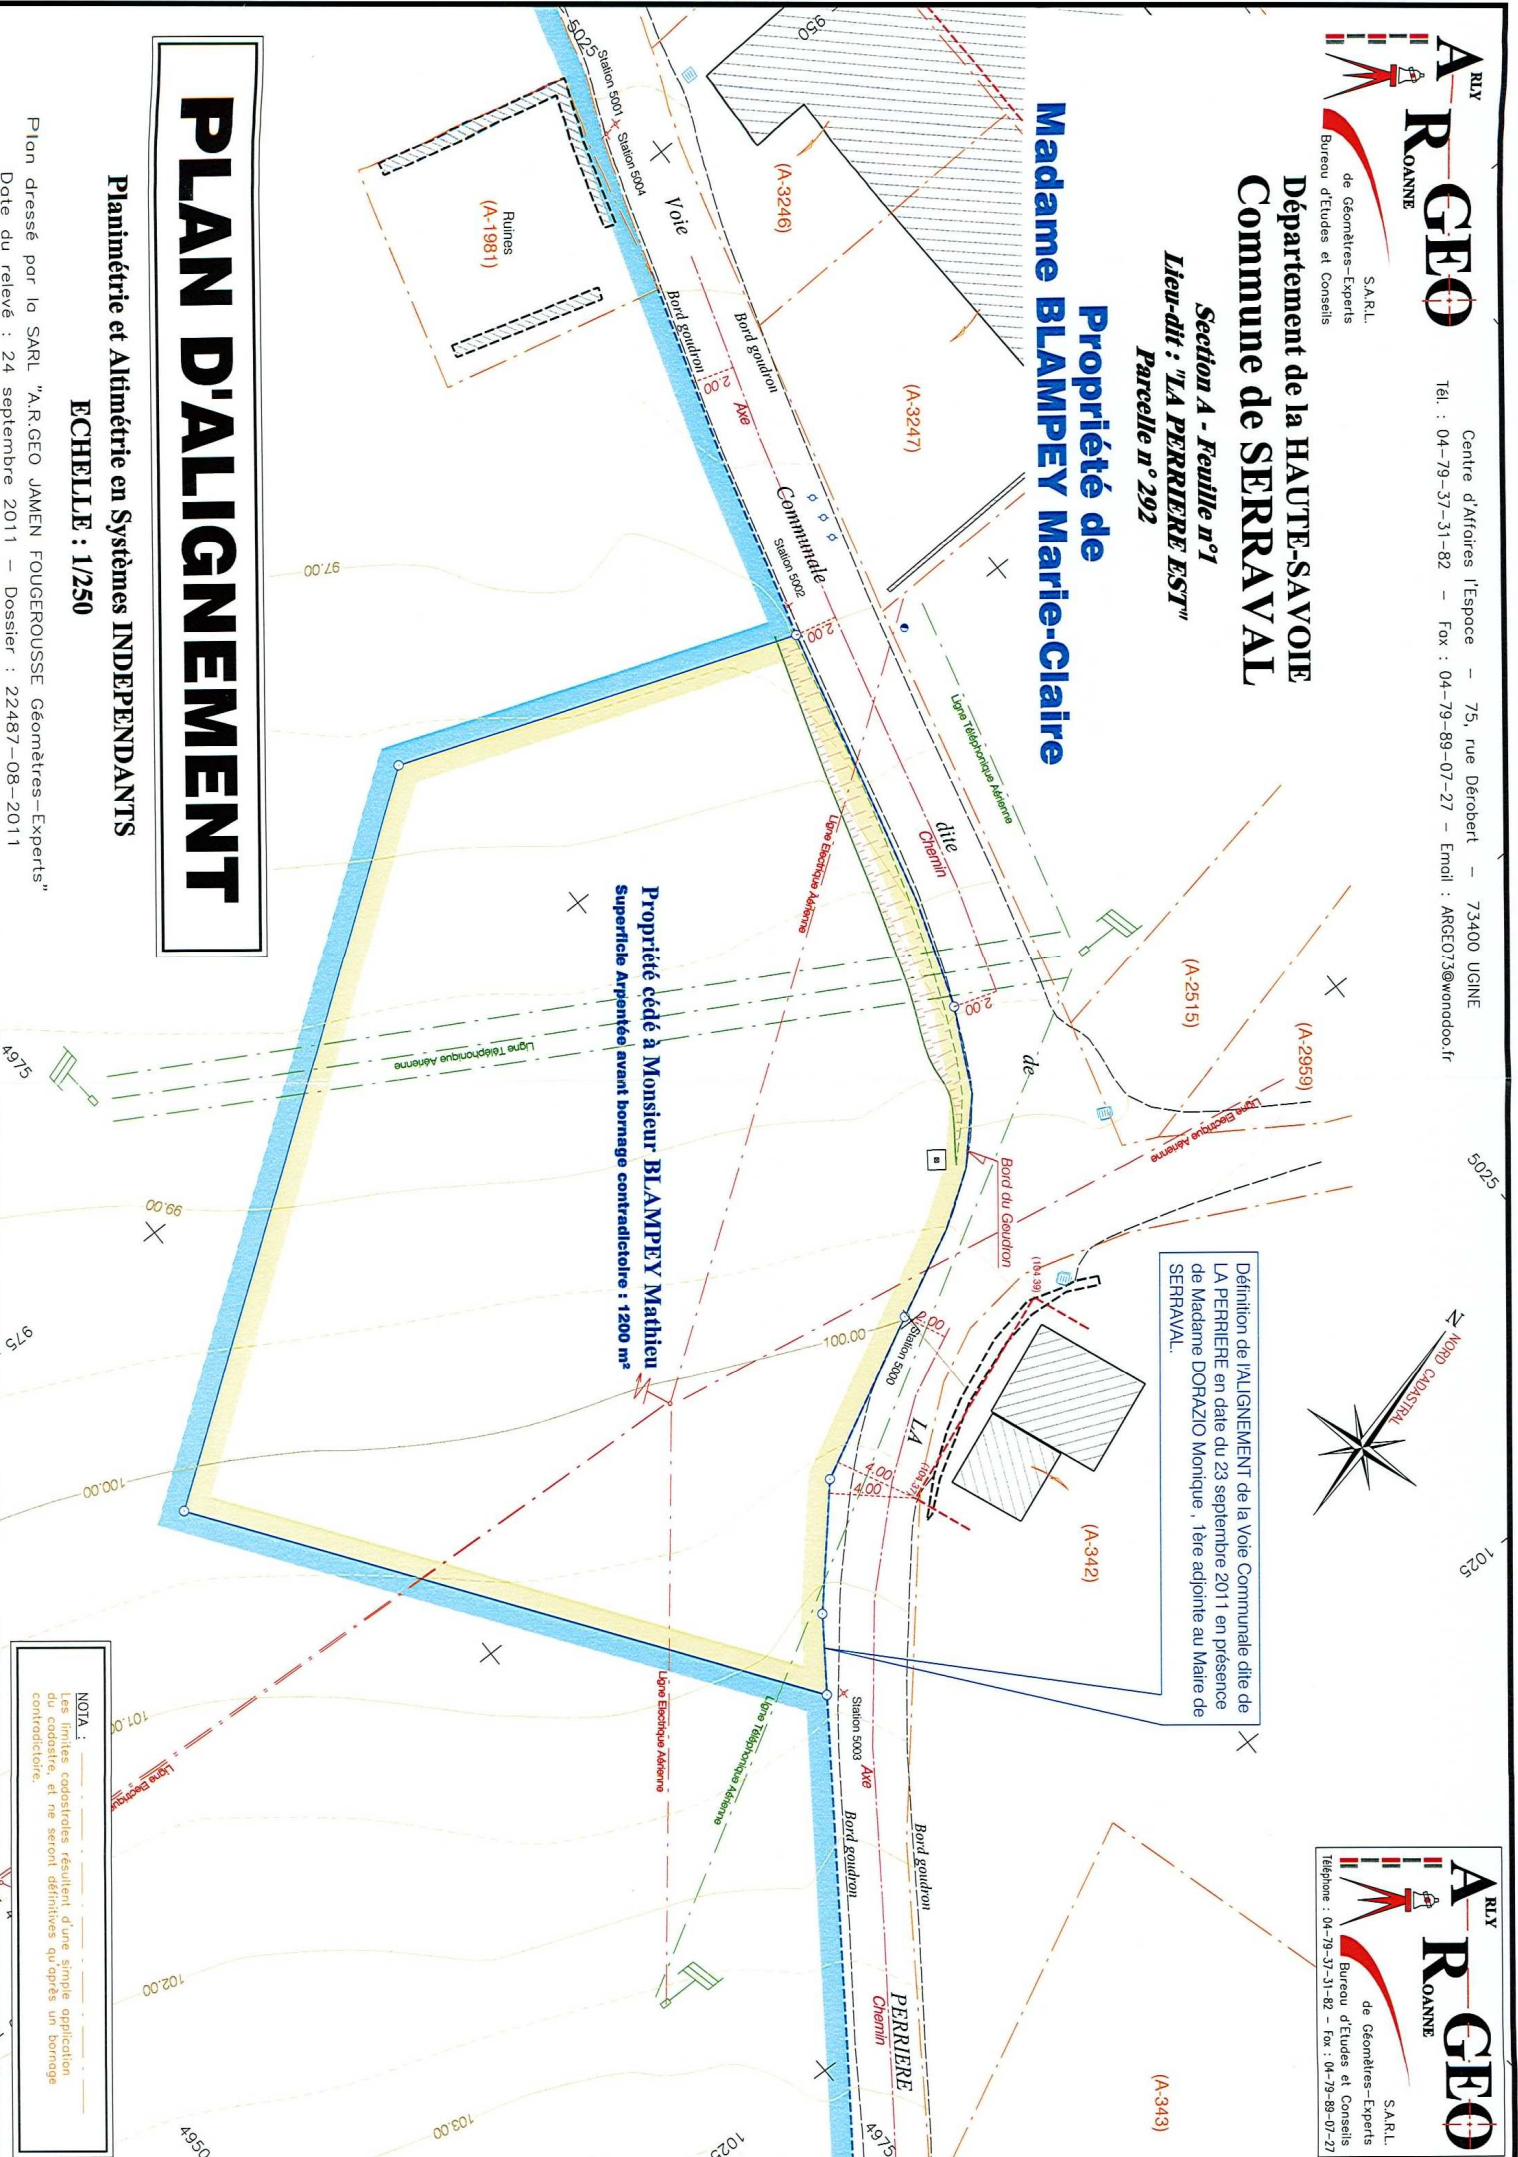

Définition de l'ALIGNEMENT de la Voie Communale dite de LA PERRIERE en date du 23 septembre 2011 en présence de Madame DORAZIO Monique, 1ère adjointe au Maire de SERRAVAL.

Propriété cédée à Monsieur BLAMPEY Mathieu  
Superficie Arpentée avant bornage contradictoire : 1200 m²

NOTA : Les limites cadastrales résultent d'une simple application du cadastre, et ne seront définitives qu'après un bornage contradictoire.