

Section : AG

Lieu-dit : L'Hermite

Propriété de l'Indivision BLAISON / GERVET-LEMAIRE
PLAN DE DELIMITATION DE LA PROPRIETE DES PERSONNES
PUBLIQUES ET PLAN D'ALIGNEMENT au 1/500

LEGENDE

— — — — — Alignement préconisé le long de la Route de la Sauffaz

- du point A (point non matérialisé) au point B (point non matérialisé)
Alignement selon le bord de l'enrobé existant

NOTA : Tous les équipements présents sur le bas coté seront maintenus (panneaux, poteaux, ...)

Alignement vu sur place le 17 avril 2025 avec M. ROISINE Philippe, maire

— — — — — Limite faisant l'objet de la délimitation du domaine public

NOTA : Les points définis par la présente opération ne concernent que la définition de la limite de la parcelle A n°3476 avec la Route de la Sauffaz. Ils ne définissent pas les points de limite avec les parcelles privées riveraines.

— Limite définie

— Application cadastrale, sans garantie des limites et des contenances.

* Système de coordonnées x,y Lambert 93 Zone 5 (CC46) - Rattachement GPS (tena)

Nota : Sauf études particulières, les servitudes de toute nature apparentes ou occultes, les conditions de raccordement aux réseaux d'équipement, les limites non reconnues par un procès-verbal sont indiquées sous toutes réserves.

Ind.	Date	Objet	Réf. Dossier	Réf. Affaire	Réf. Fichier	Réf. plan	Resp.
I	6 mai 2025	Plan d'alignement	225022	10872	225022-10872.dwg	align	A.T.

ARAVIS GEO

Selarl de Géomètres - Experts

Succ. de la SELARL BIBOLLET-TRIBOUT-METAYER - Pierre BIBOLLET - Denis BOUFFIER - Jean-François BOUCHARDY

CABINET THONES

Résidence "Les Deux Torrents"
22, avenue d'Annecy - 74230 THÔNES
Tél : 04.50.02.11.54
Mail : contact-thones@aravisgeo.fr


CABINET ANNECY

5, Route de Vovray - 74000 ANNECY
Tél : 04.50.45.07.58
Mail : contact-annecey@aravisgeo.fr

CABINET LA ROCHE-SUR-FORON

73, avenue Charles de Gaulle -
74800 LA ROCHE-SUR-FORON
Tél : 06.32.53.25.06
Mail : contact-laroche@aravisgeo.fr

Foncier - Topographie - Etudes Aménagement et Urbanisme - Copropriété - Bureau Etudes VRD - Estimations

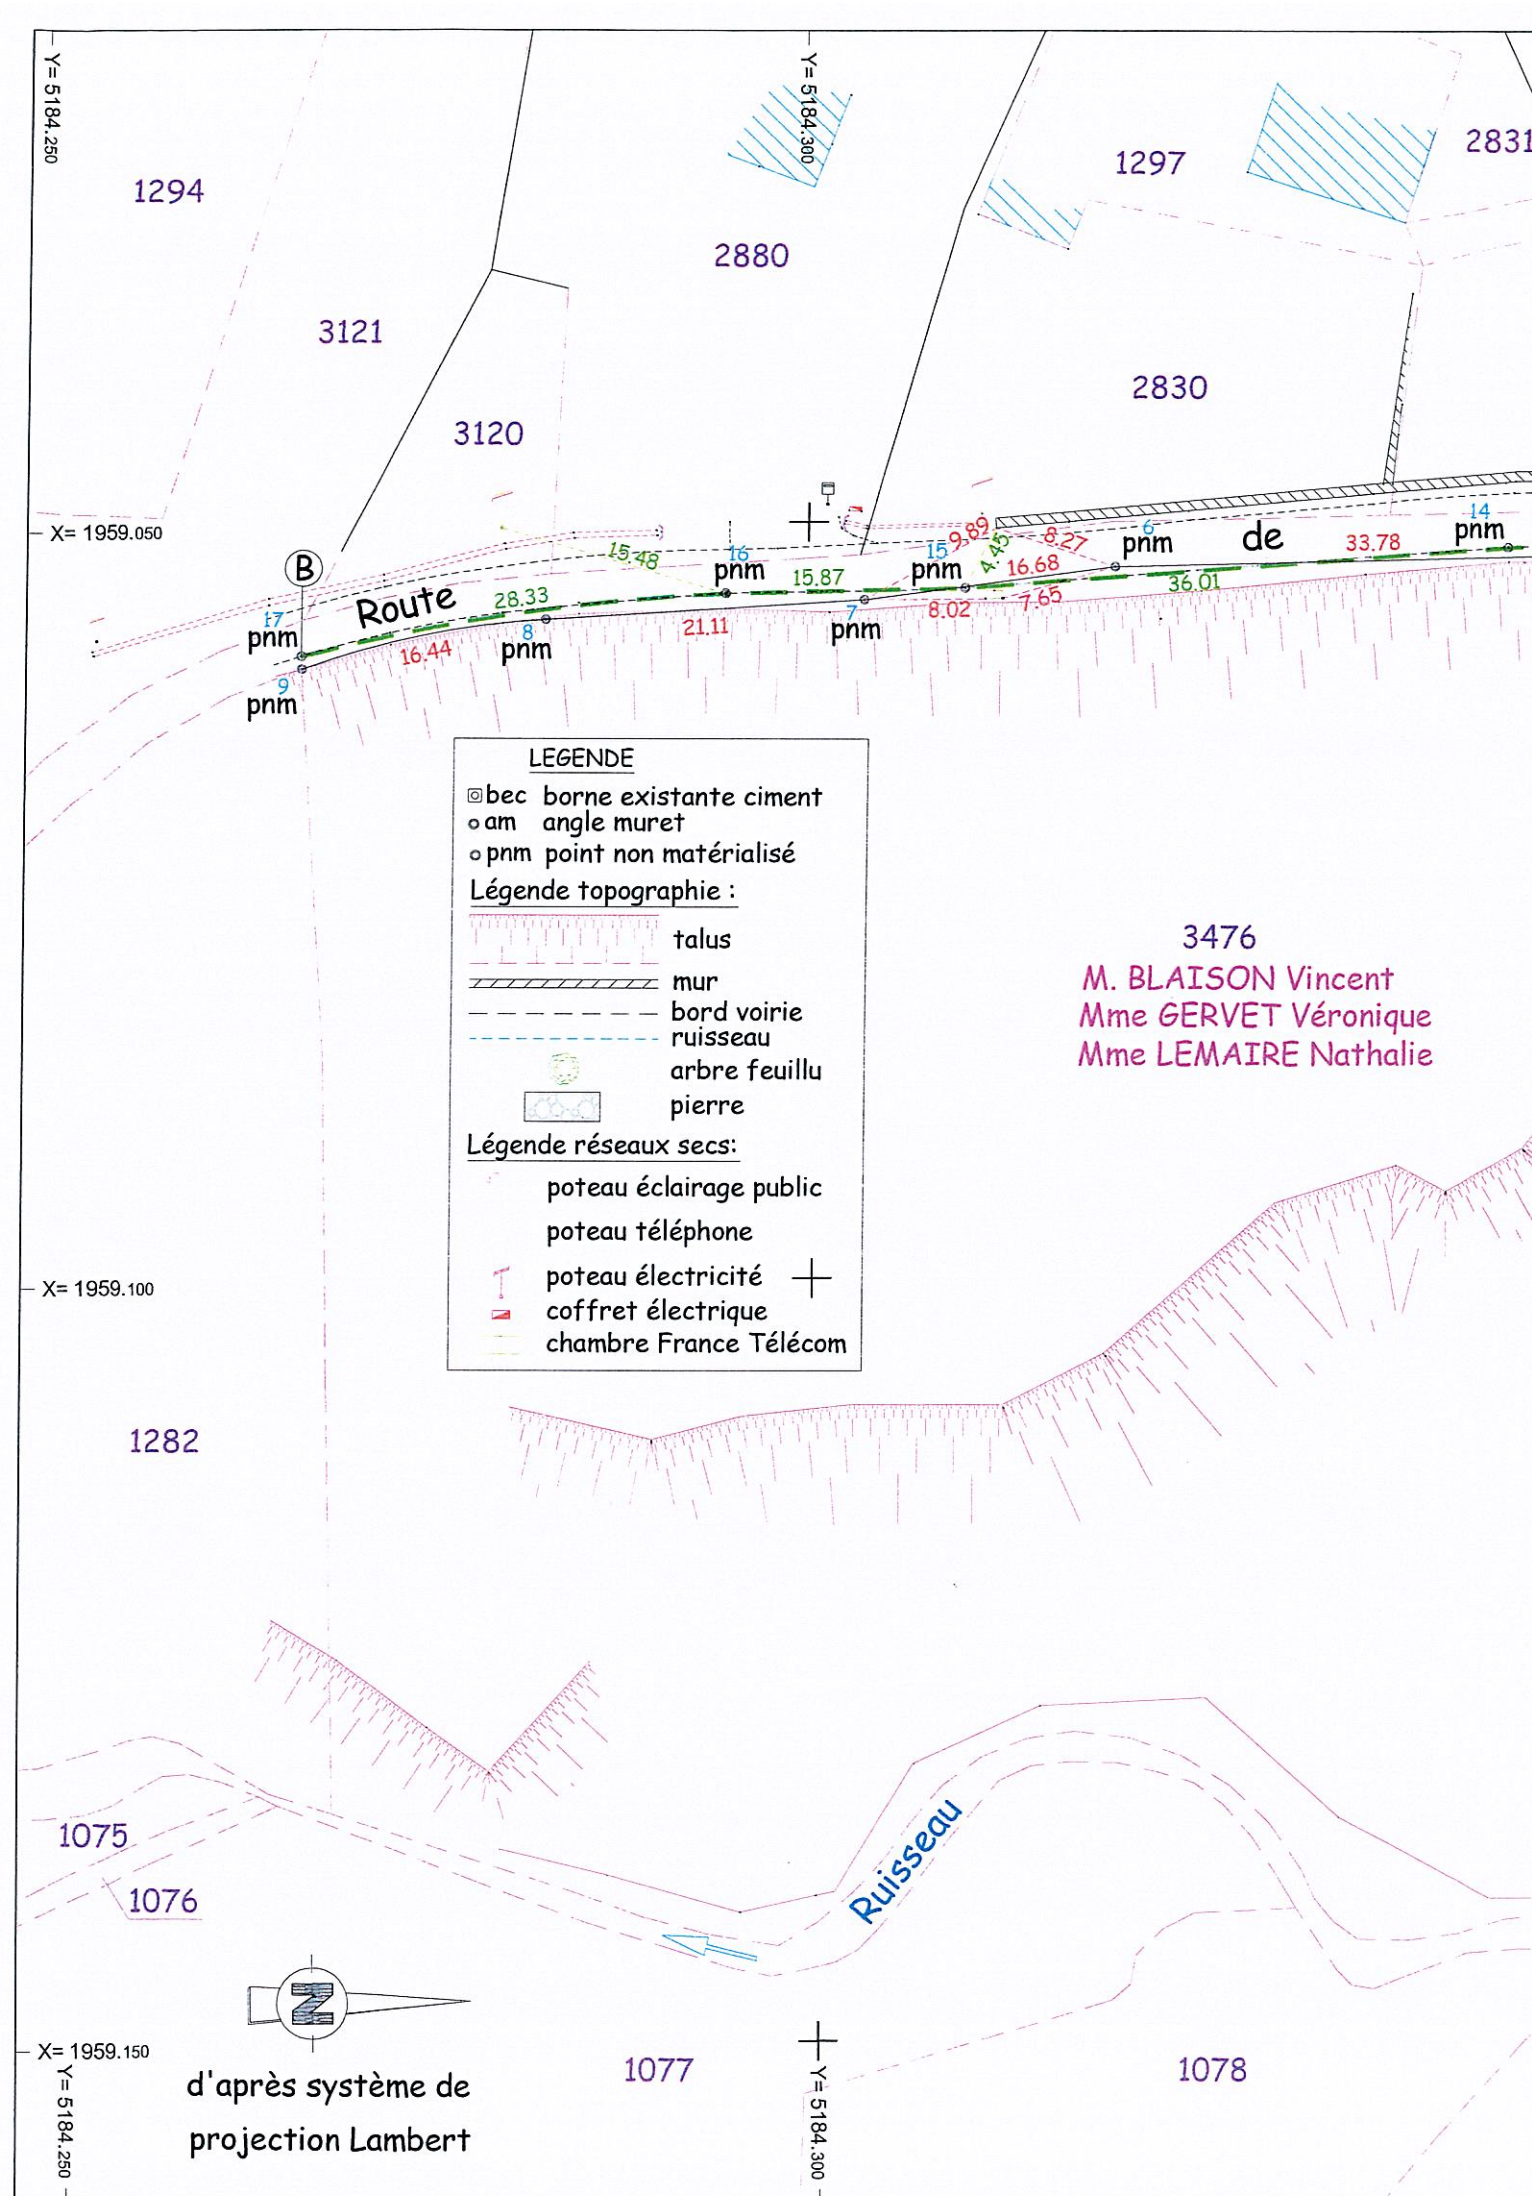

3123

L'HERMITE
1305LEVER DE TERRAIN
Echelle 1/500lever effectué le 14/04/2025 par ARAVIS GEO
SELARL de Géomètres-Experts

1304

1302

Route de Montaubert

1261

X= 1959.050

127

1278

3394

3395

1279

X= 1959.100

Matricule	X	Y
1	1959065.80	5184431.93
2	1959068.32	5184410.23
3	1959060.90	5184391.13
4	1959054.95	5184372.61
5	1959052.96	5184354.03
6	1959053.27	5184320.25
7	1959055.21	5184303.68
8	1959056.24	5184282.60
9	1959059.31	5184266.44
10	1959062.16	5184455.77
11	1959069.49	5184417.60
12	1959068.55	5184404.33
13	1959065.02	5184395.74
14	1959052.38	5184346.30
15	1959054.53	5184310.36
16	1959054.66	5184294.48
17	1959058.45	5184266.41

X= 1959.150

1140

1141

1086

1085

1083

LA BECOUA
1079

Marais

bec

bec

Mme GERVET Véronique
Mme LEMAIRE Nathalie

3397

3478

3479

3477

1301

2936

2935

2937

1299

3123

Y= 5184.450

Y= 5184.400

Y= 5184.500

Y= 5184.450

Y= 5184.400

Y= 5184.500

225022-10872.dwg-align.pdf